


  
**A J U N T A M E N T**  
 Pl. de l'Església, 4  
 03730 Xàbia  
 Tel. 96 579 0500  
 xabia@ctv.es  
 http://www.ajxabia.com

DEPARTAMENT  
**CULTURA**

PROJECTE  
  
 CENTRE  
 D'ARTS  
 ANDRÉS  
 LAMBERT

Espai expositiu  
 Ca Lambert

PLÀNOL  
 Situació  
 i emplaçament  
 sobre cartografia  
 municipal



NÚMERO **01** [01/05]


ESCALA **1/2000**


DATA **Setembre/ 2013**

SIGNATURA  
 SS.TT.MM.

DIBUIXAT **José Boluda**

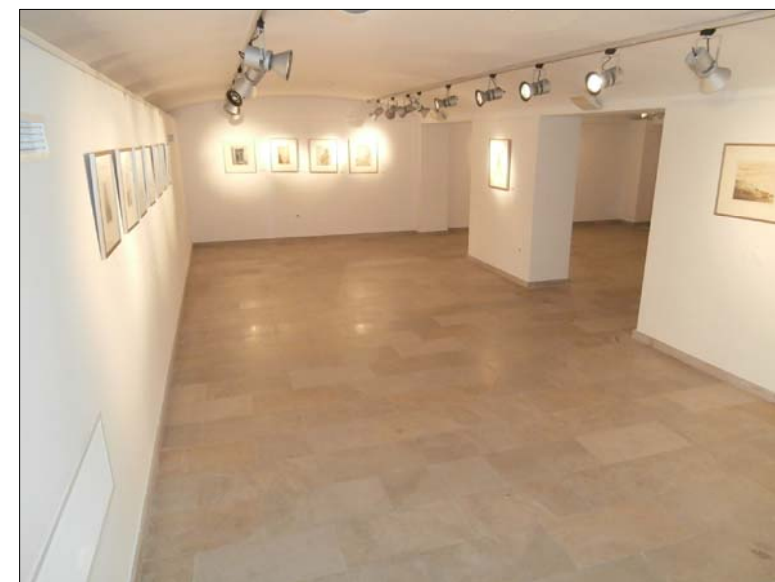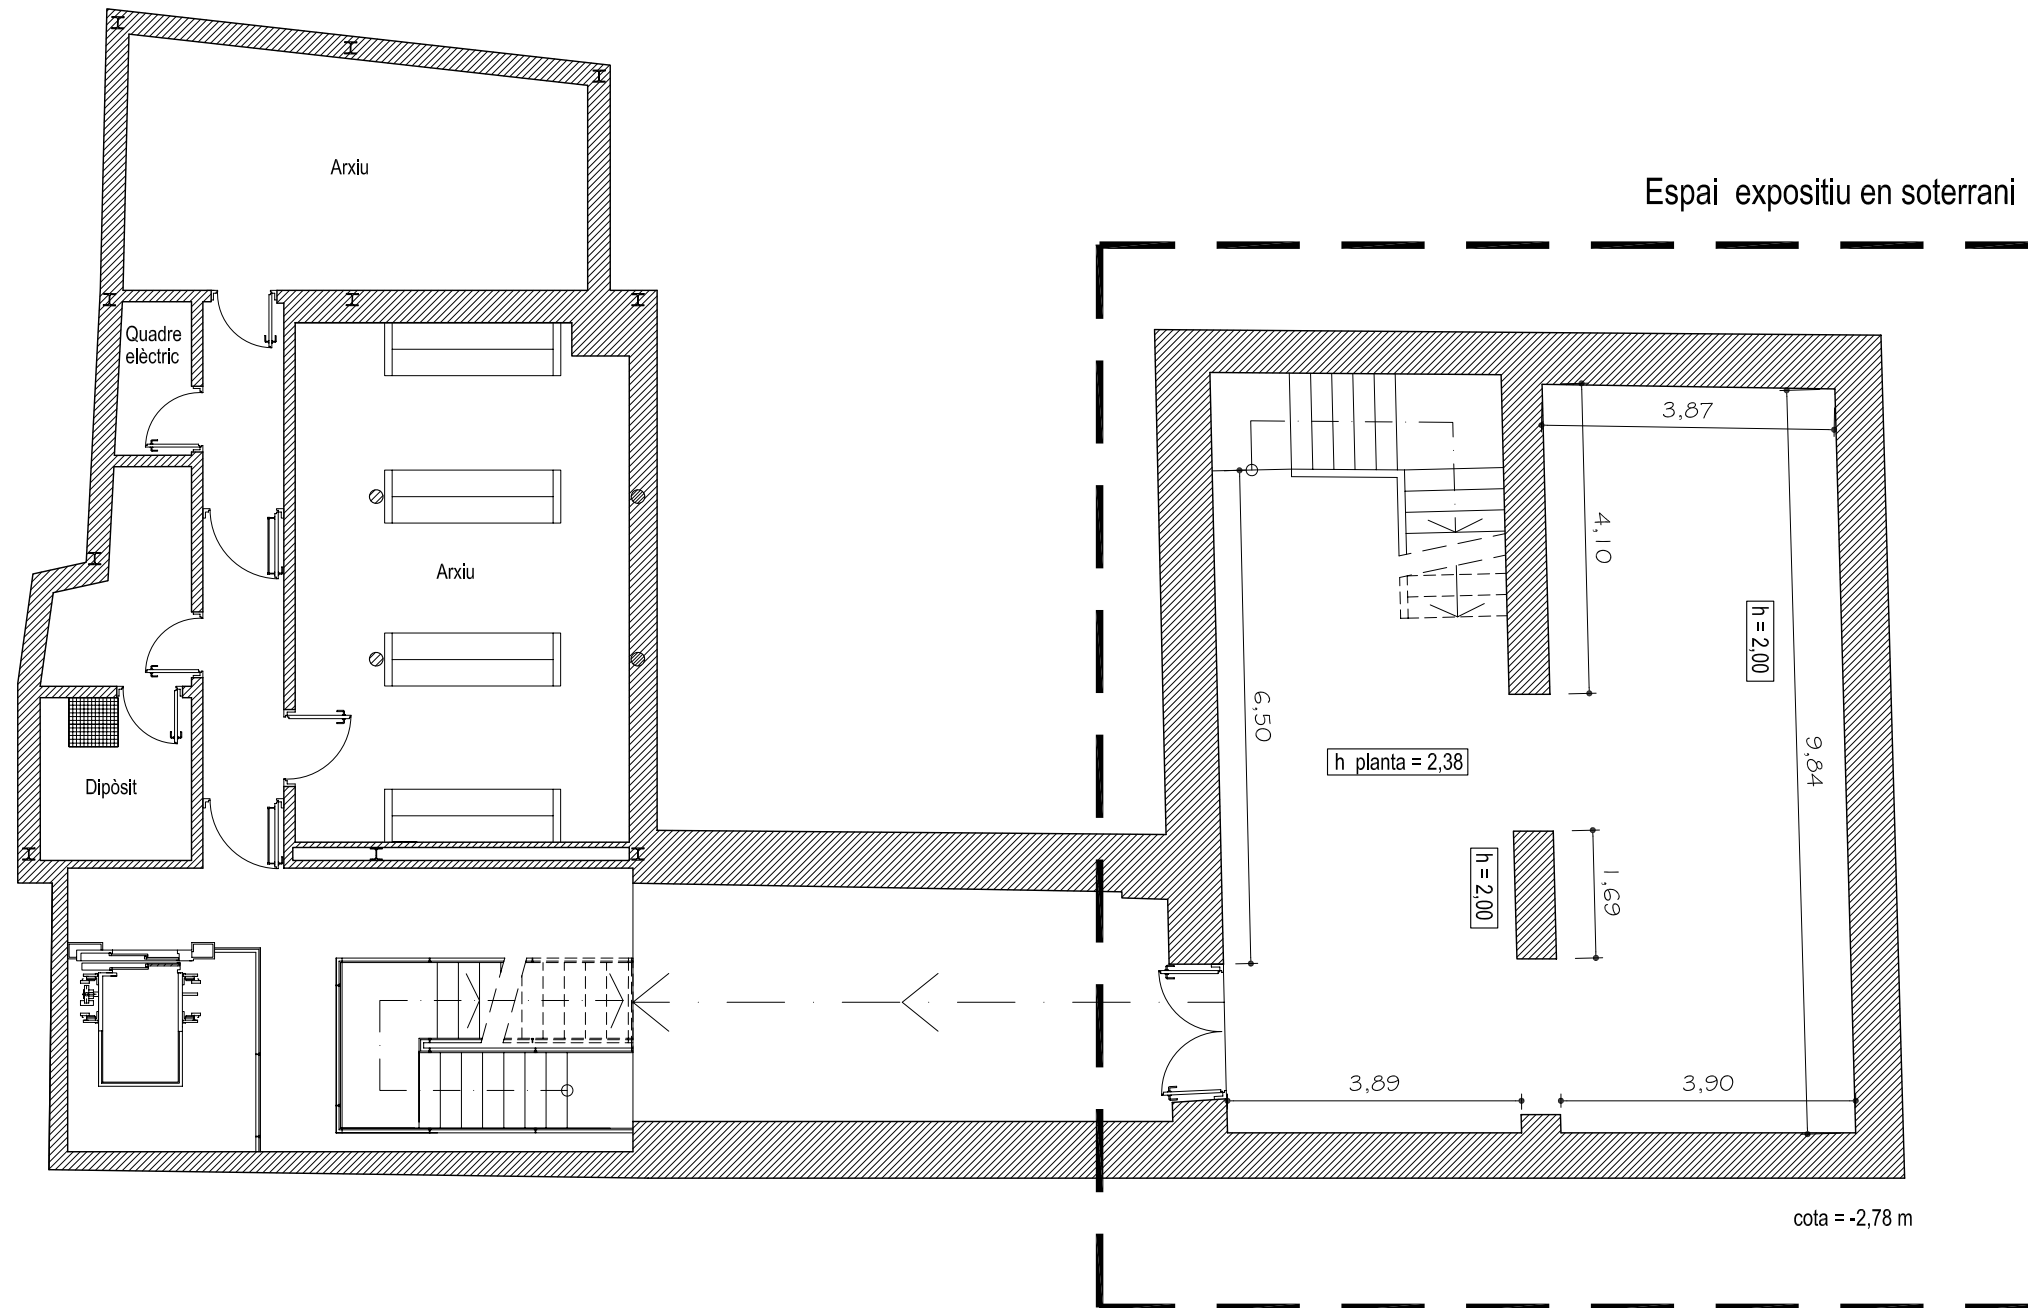

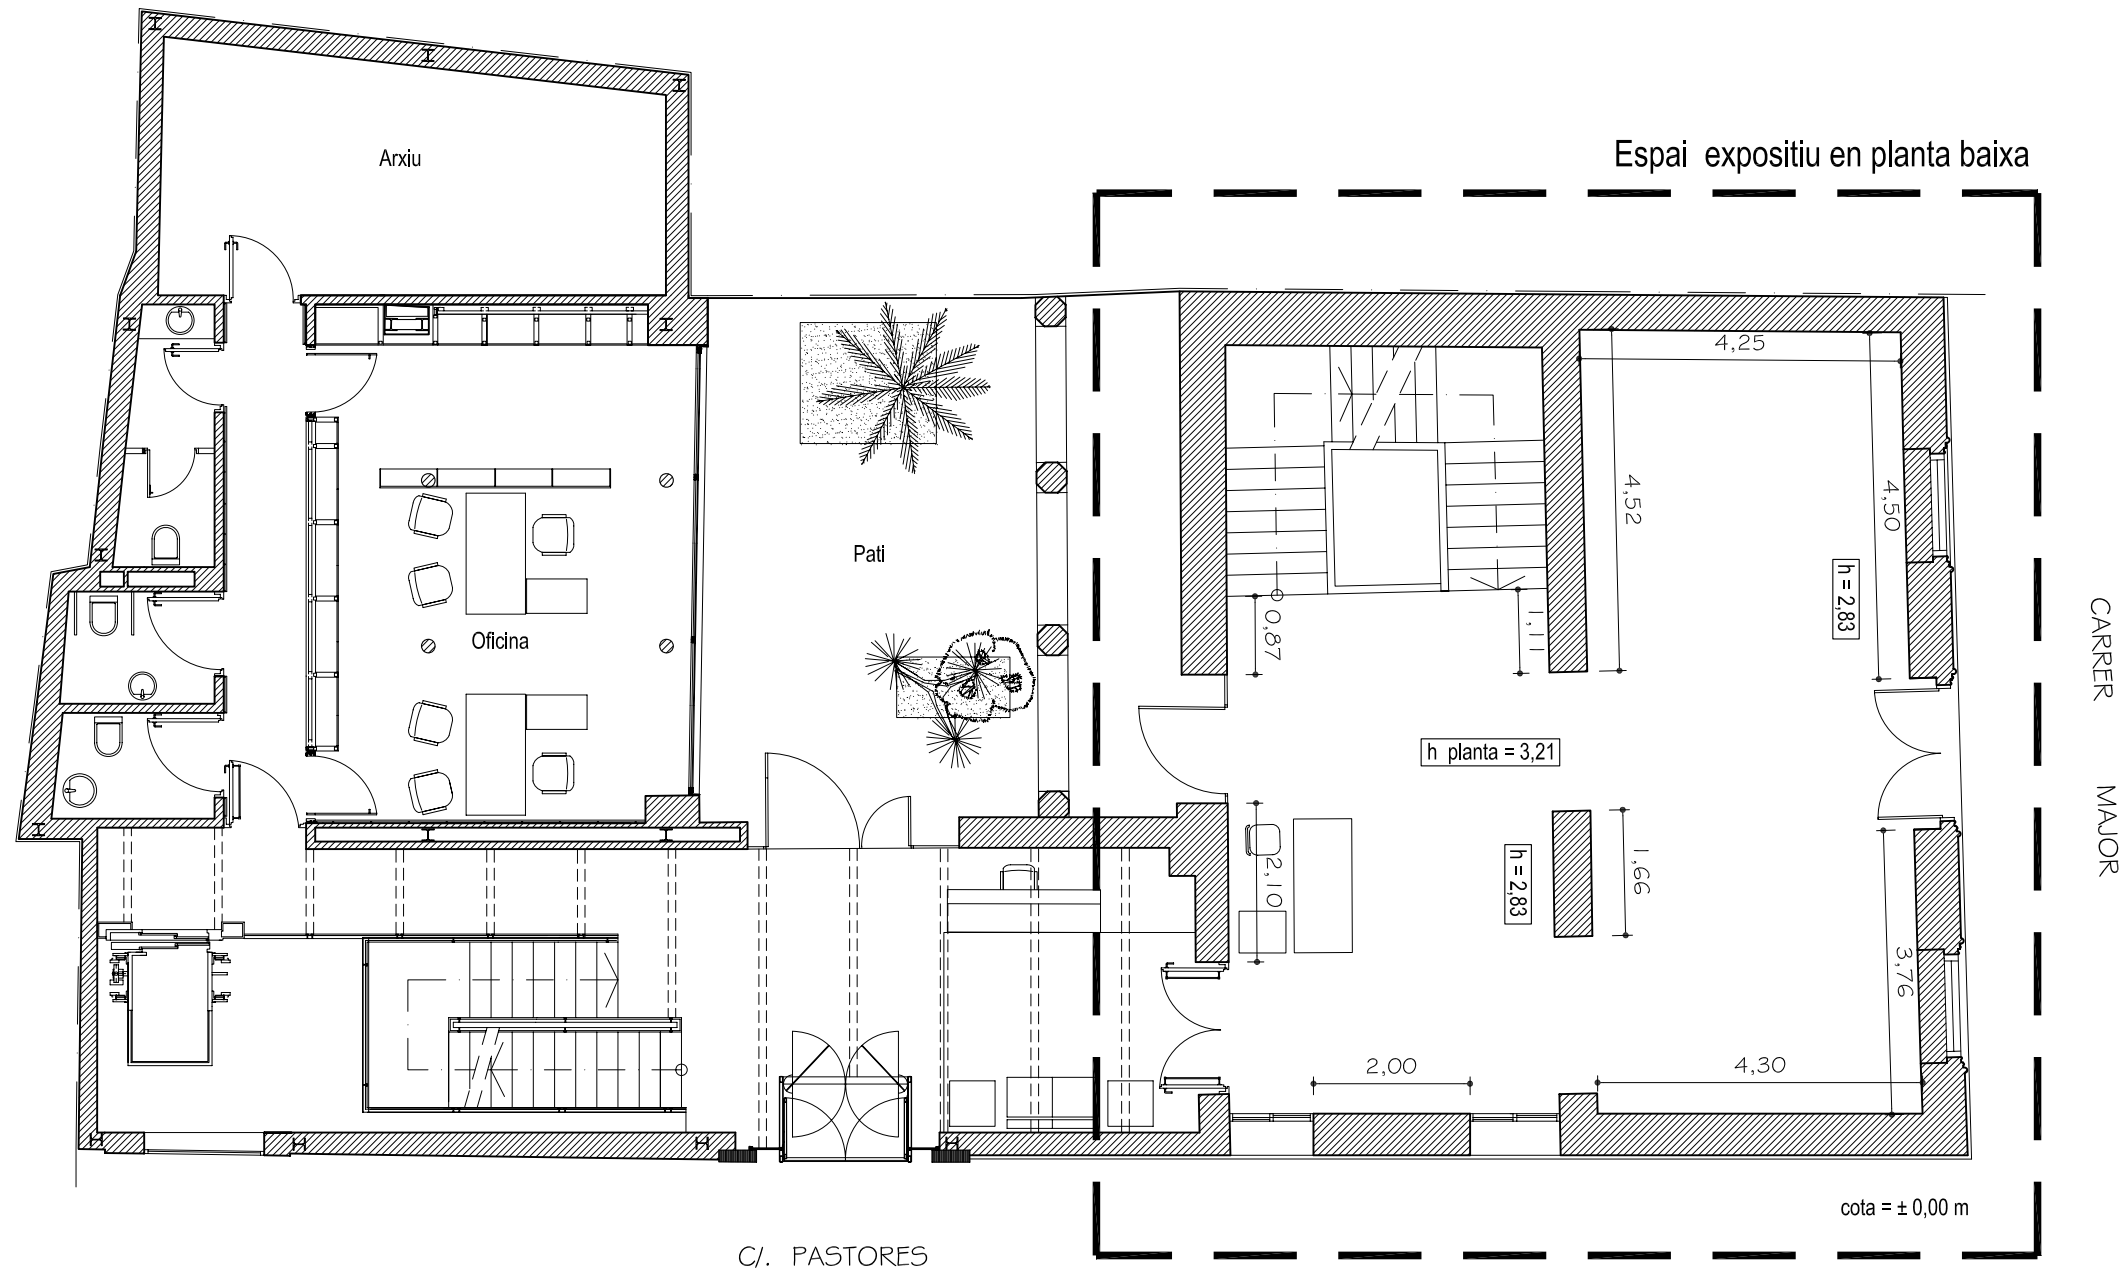

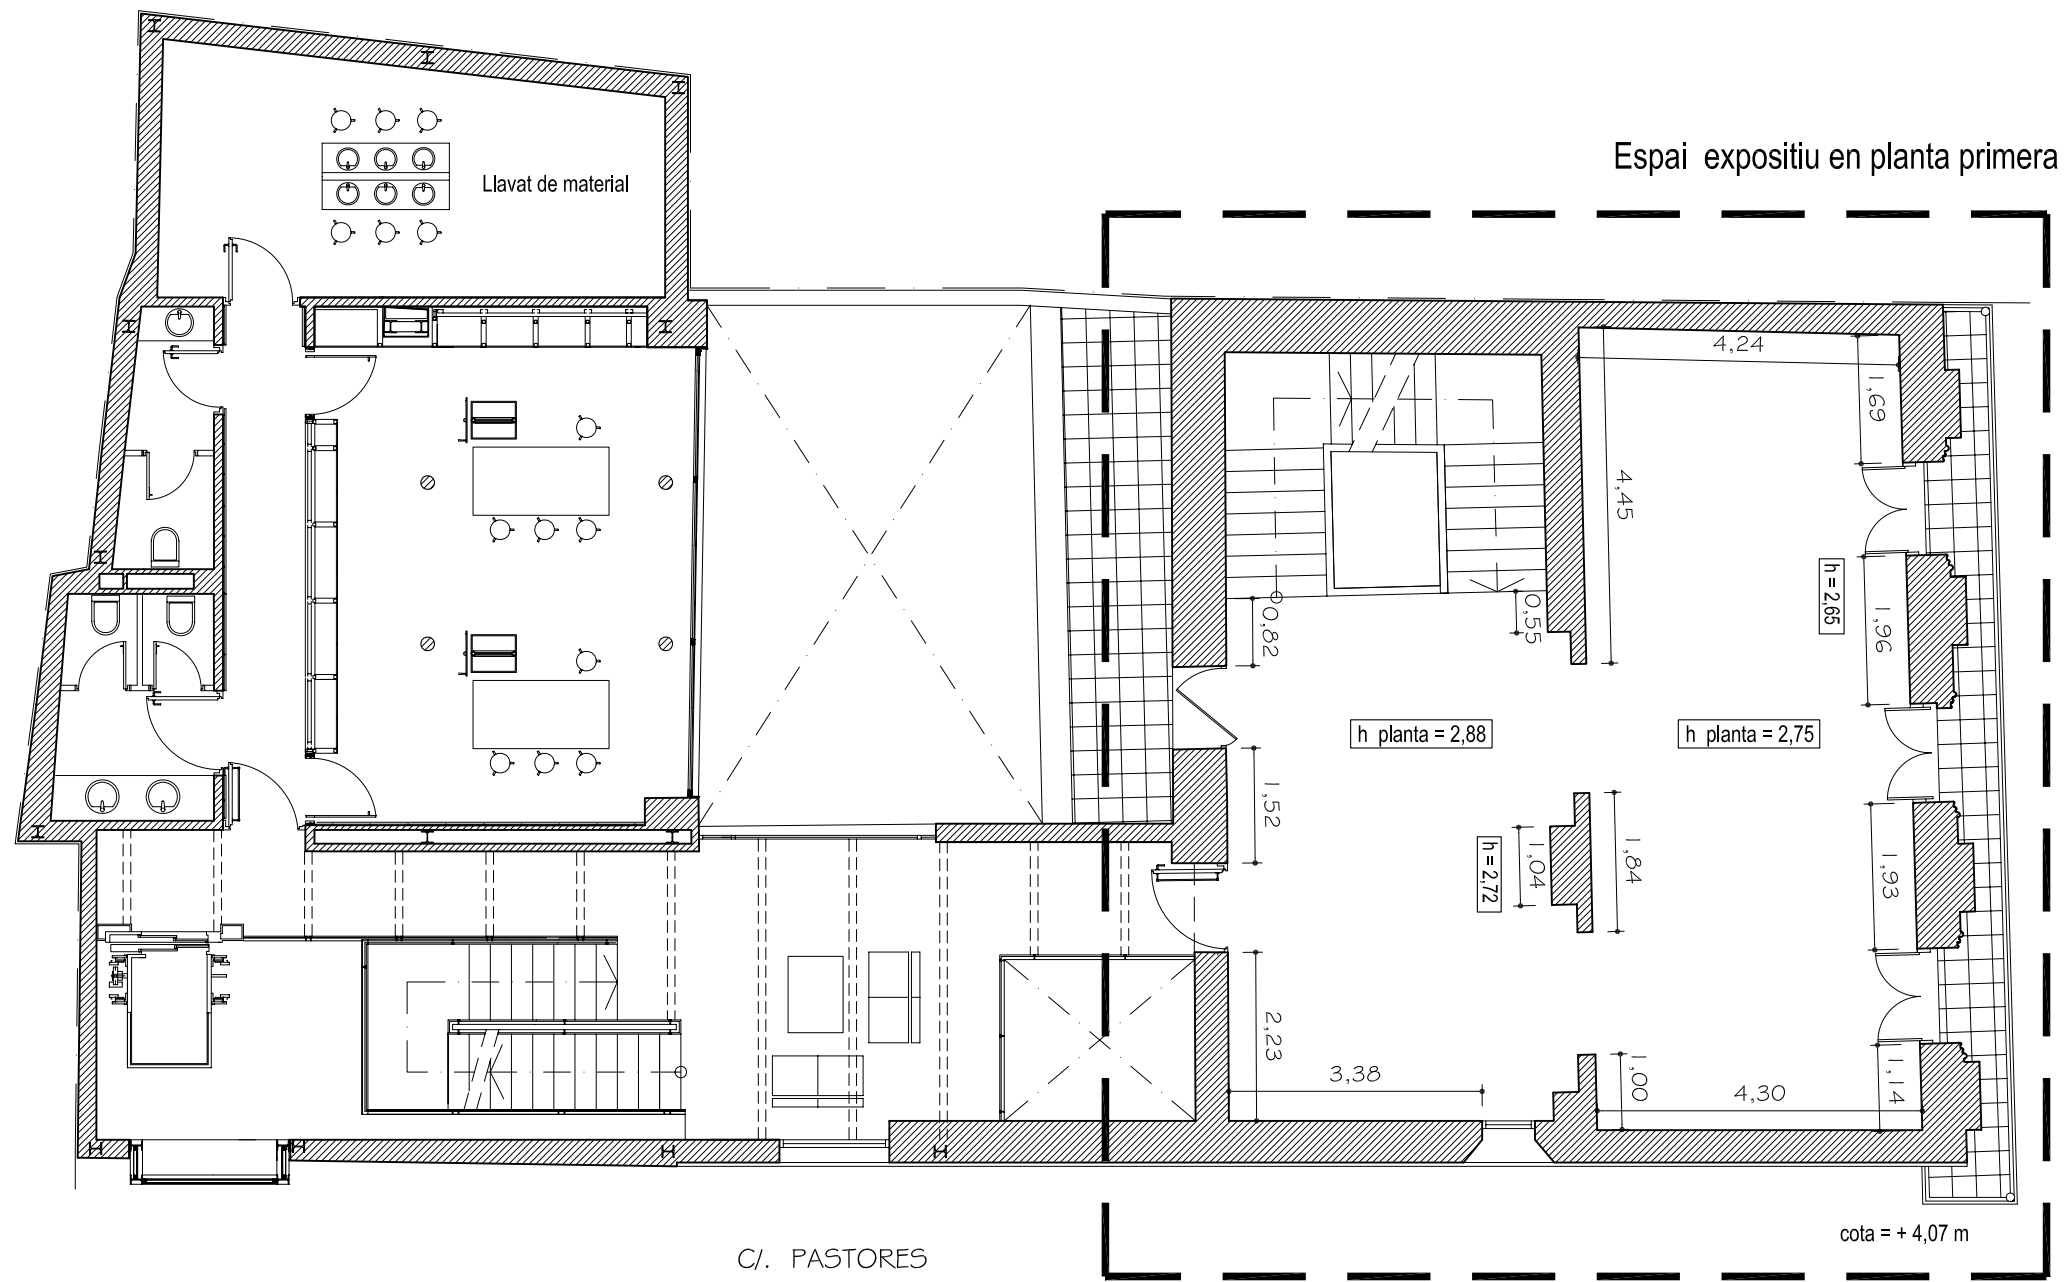





Façana Cl. Pastores



Façana Cl. Major

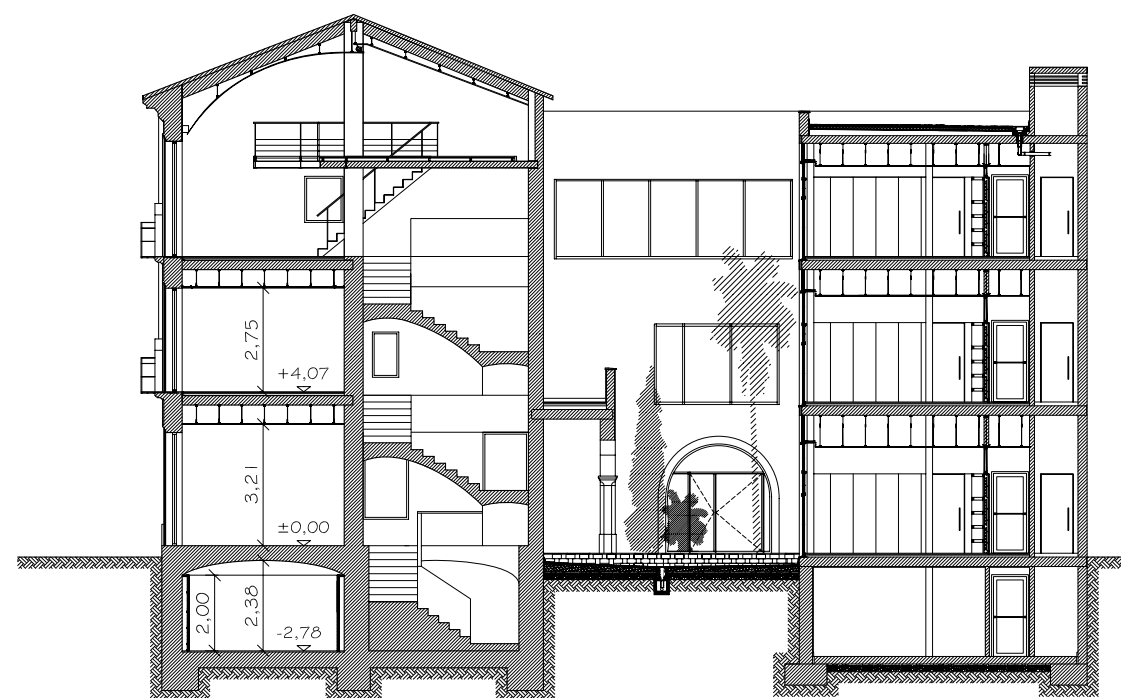

Secció A-A'

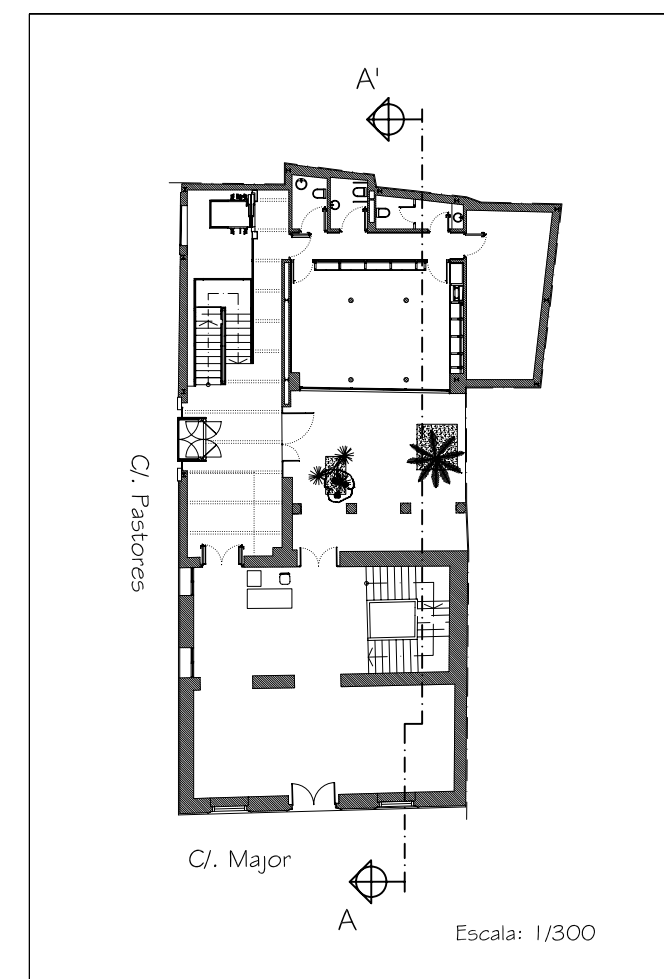

Espai expositiu  
Ca Lambert

PLÀNOL

Façanes i secció

NÚMERO **05** [05/05]

ESCALA **1/200**

DATA **Setembre/ 2013**

SIGNATURA

SS.TT.MM.

DIBUIXAT **José Boluda**