





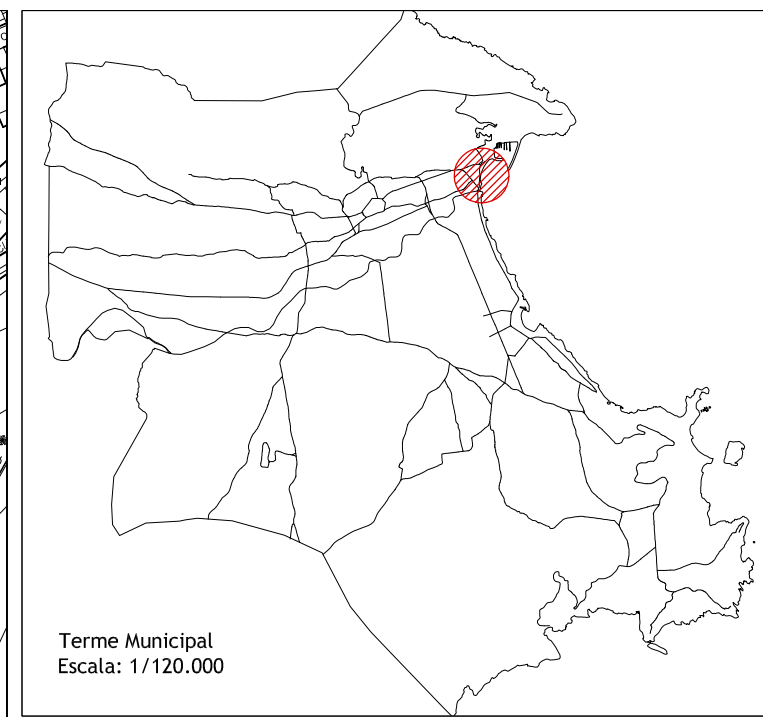

Mar Mediterrani

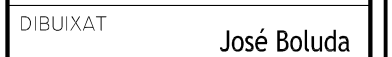

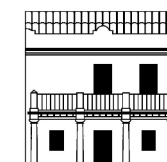


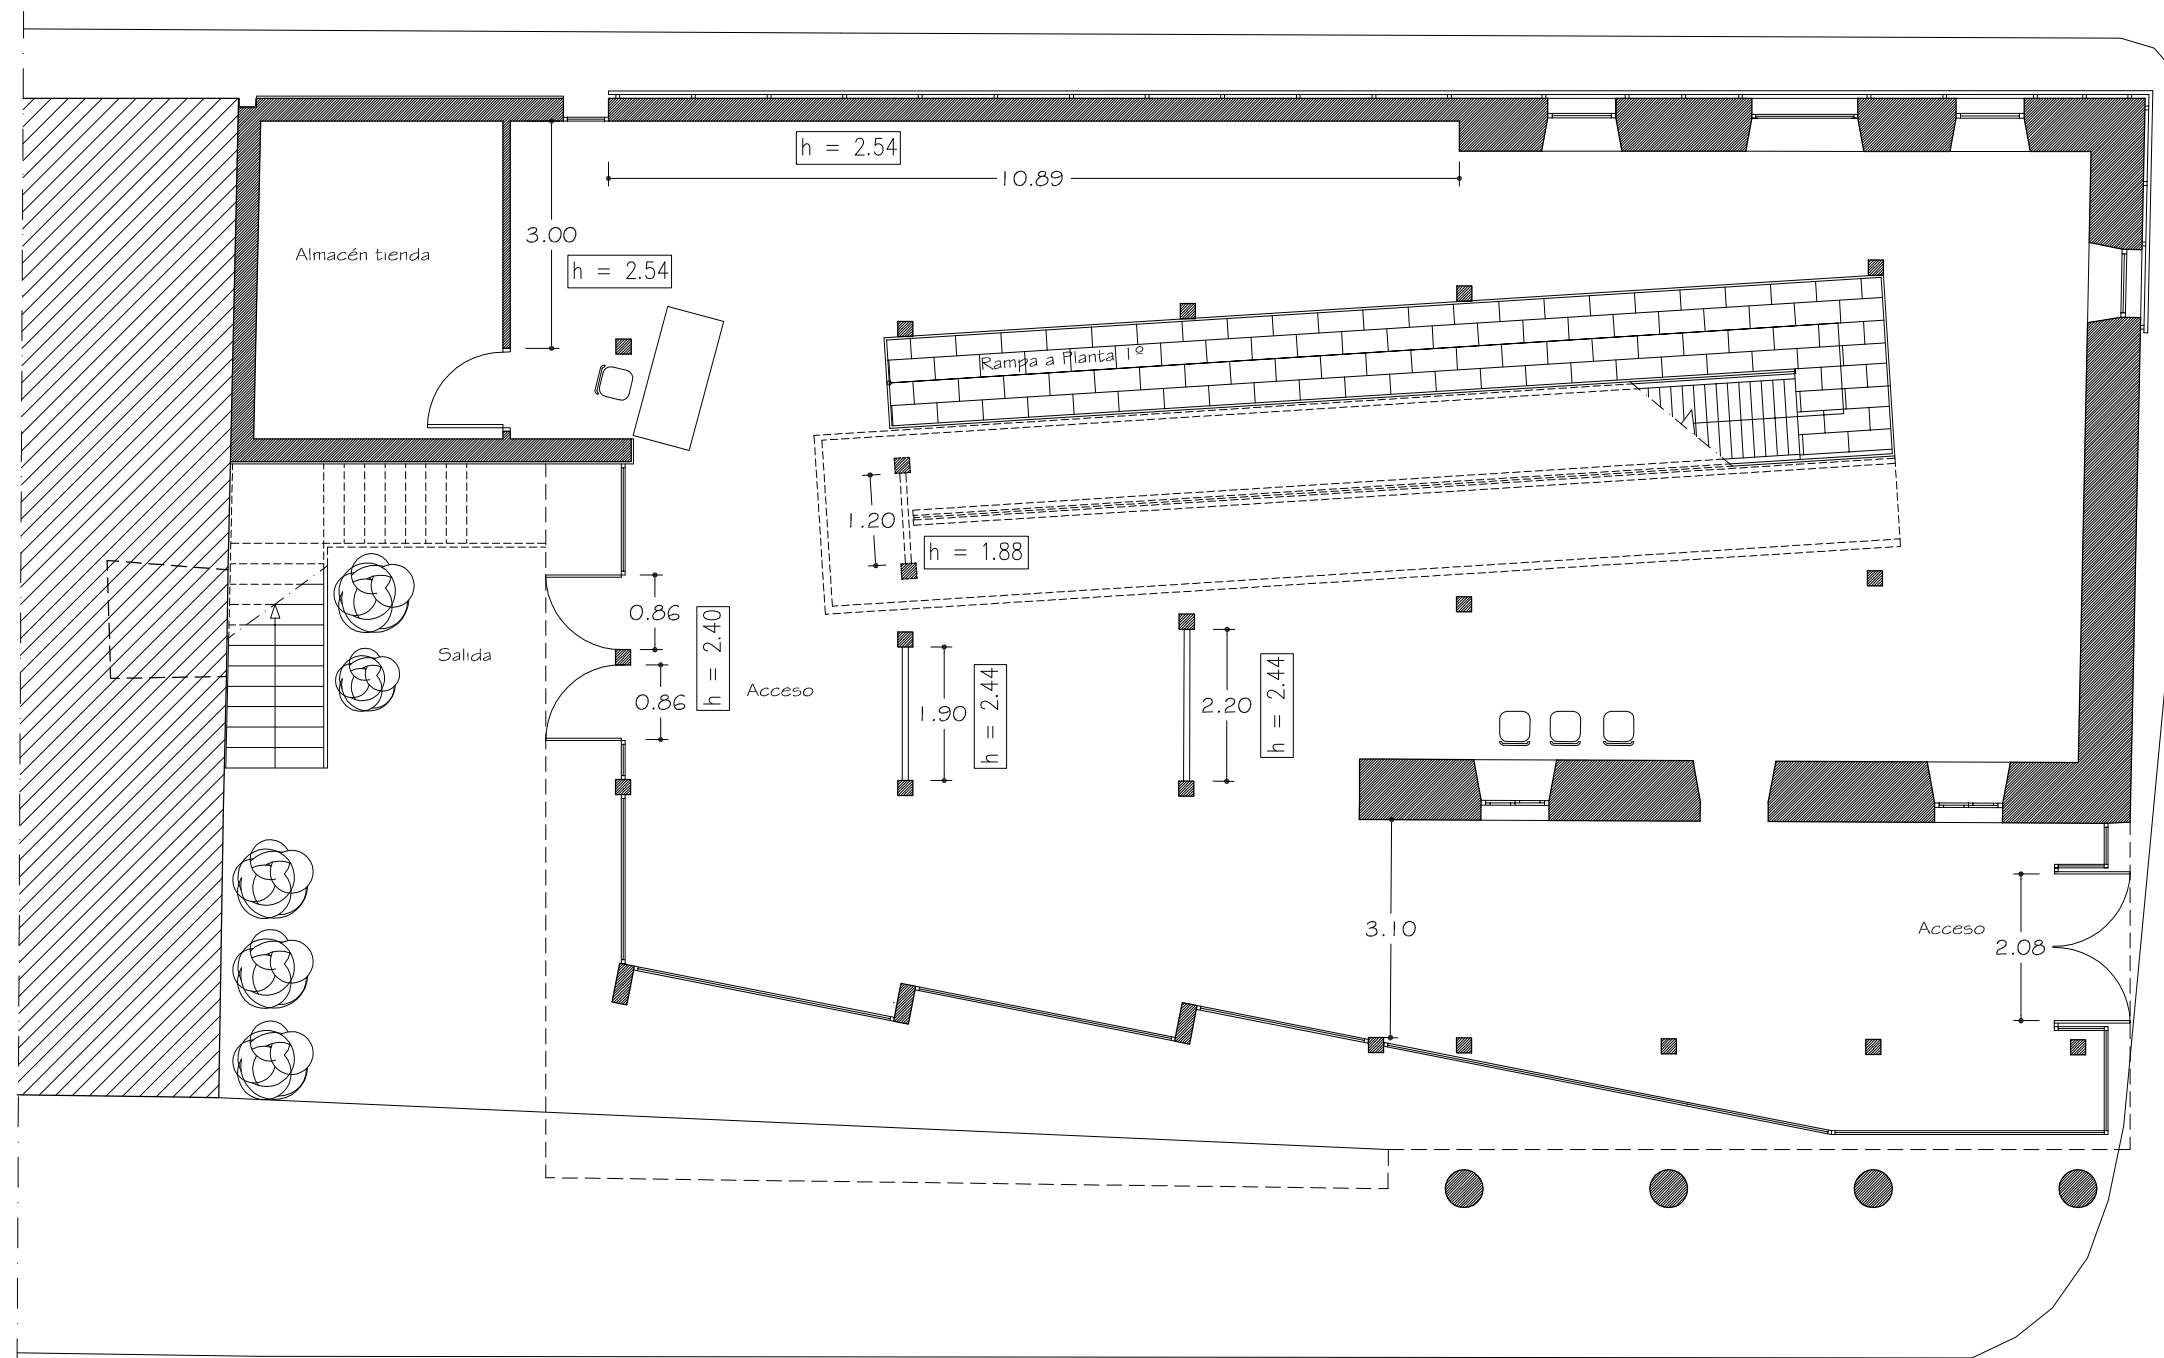

DEPARTMENT

CULTURA

PROJETE

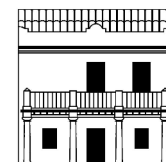

LA CASA DEL CABLE
ESPAI D'ART

Espai expositiu
La Casa del Cable

PLÀNOL

Planta Primera

NÚMERO 03 [03/04]




ESCALA 1/100


DATA	Setembre/ 2013
------	----------------

SIGNATURA _____


SS.TT.MM.

DIBUIXAT **José Boluda**

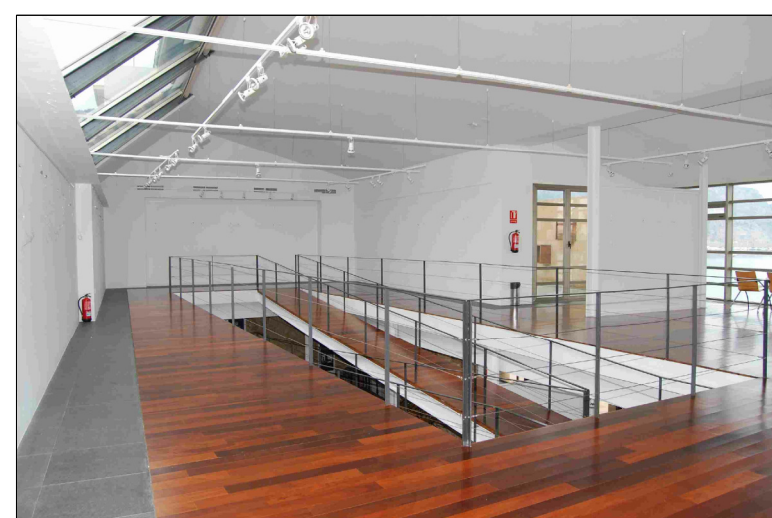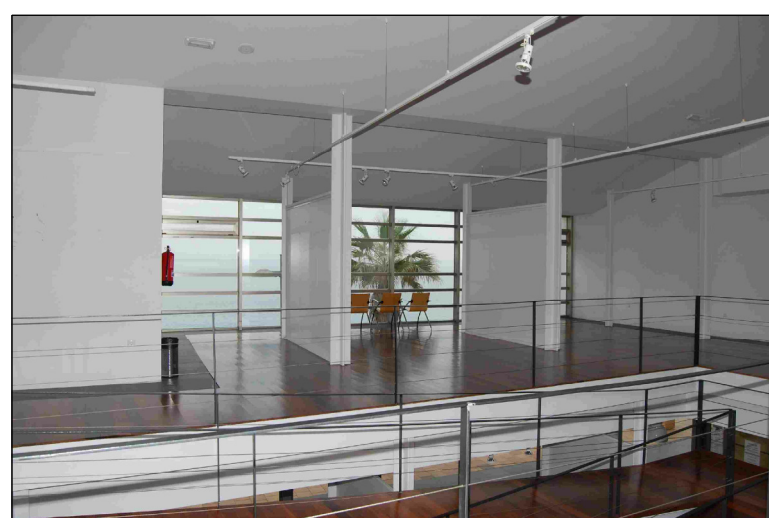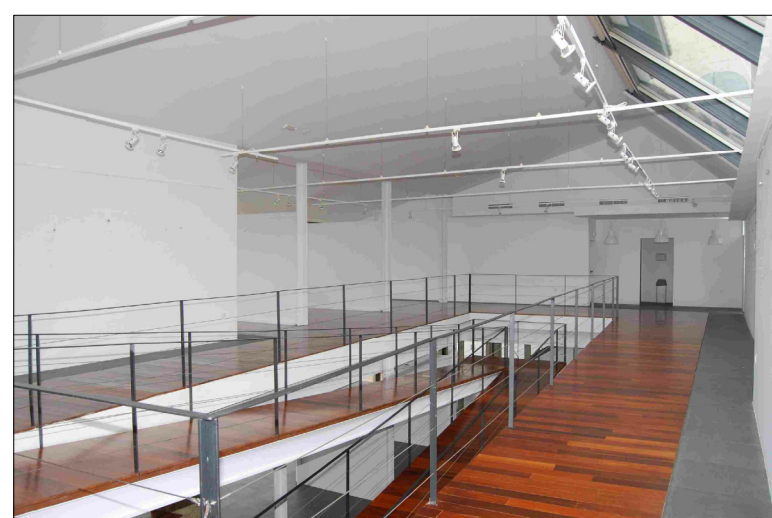


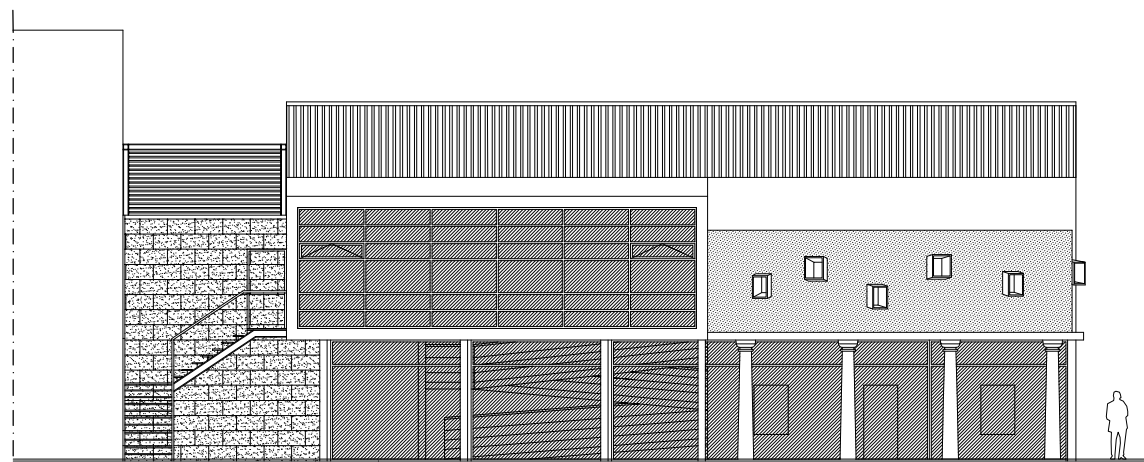

Façana Principal

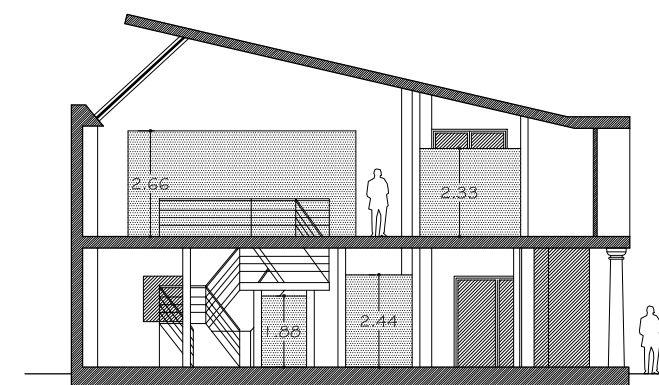

Secció A-A'

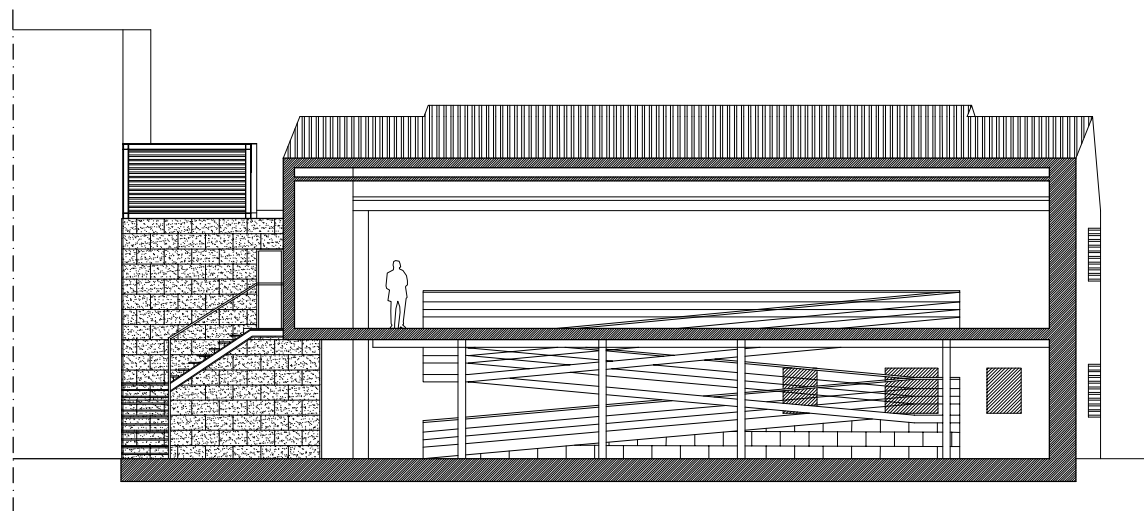

Secció B-B'

