
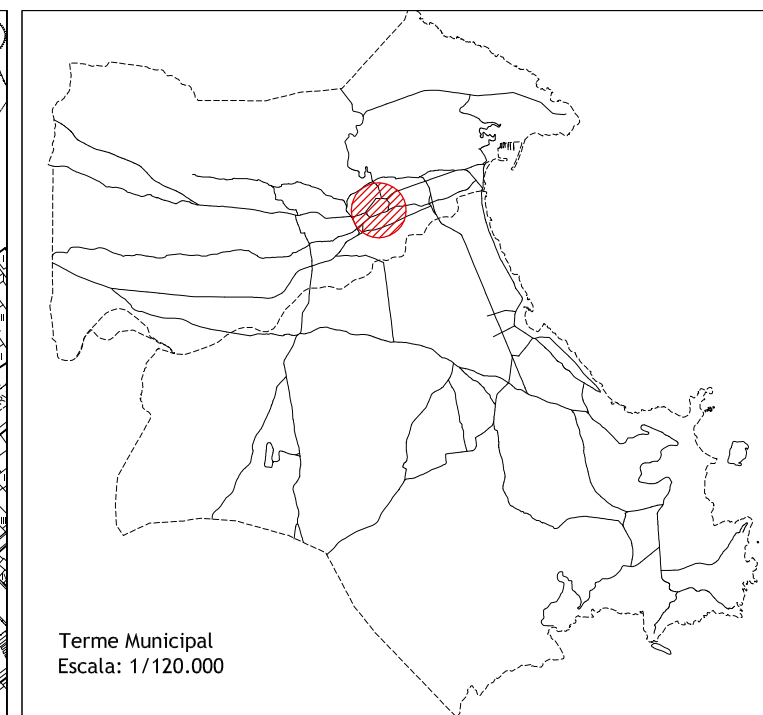


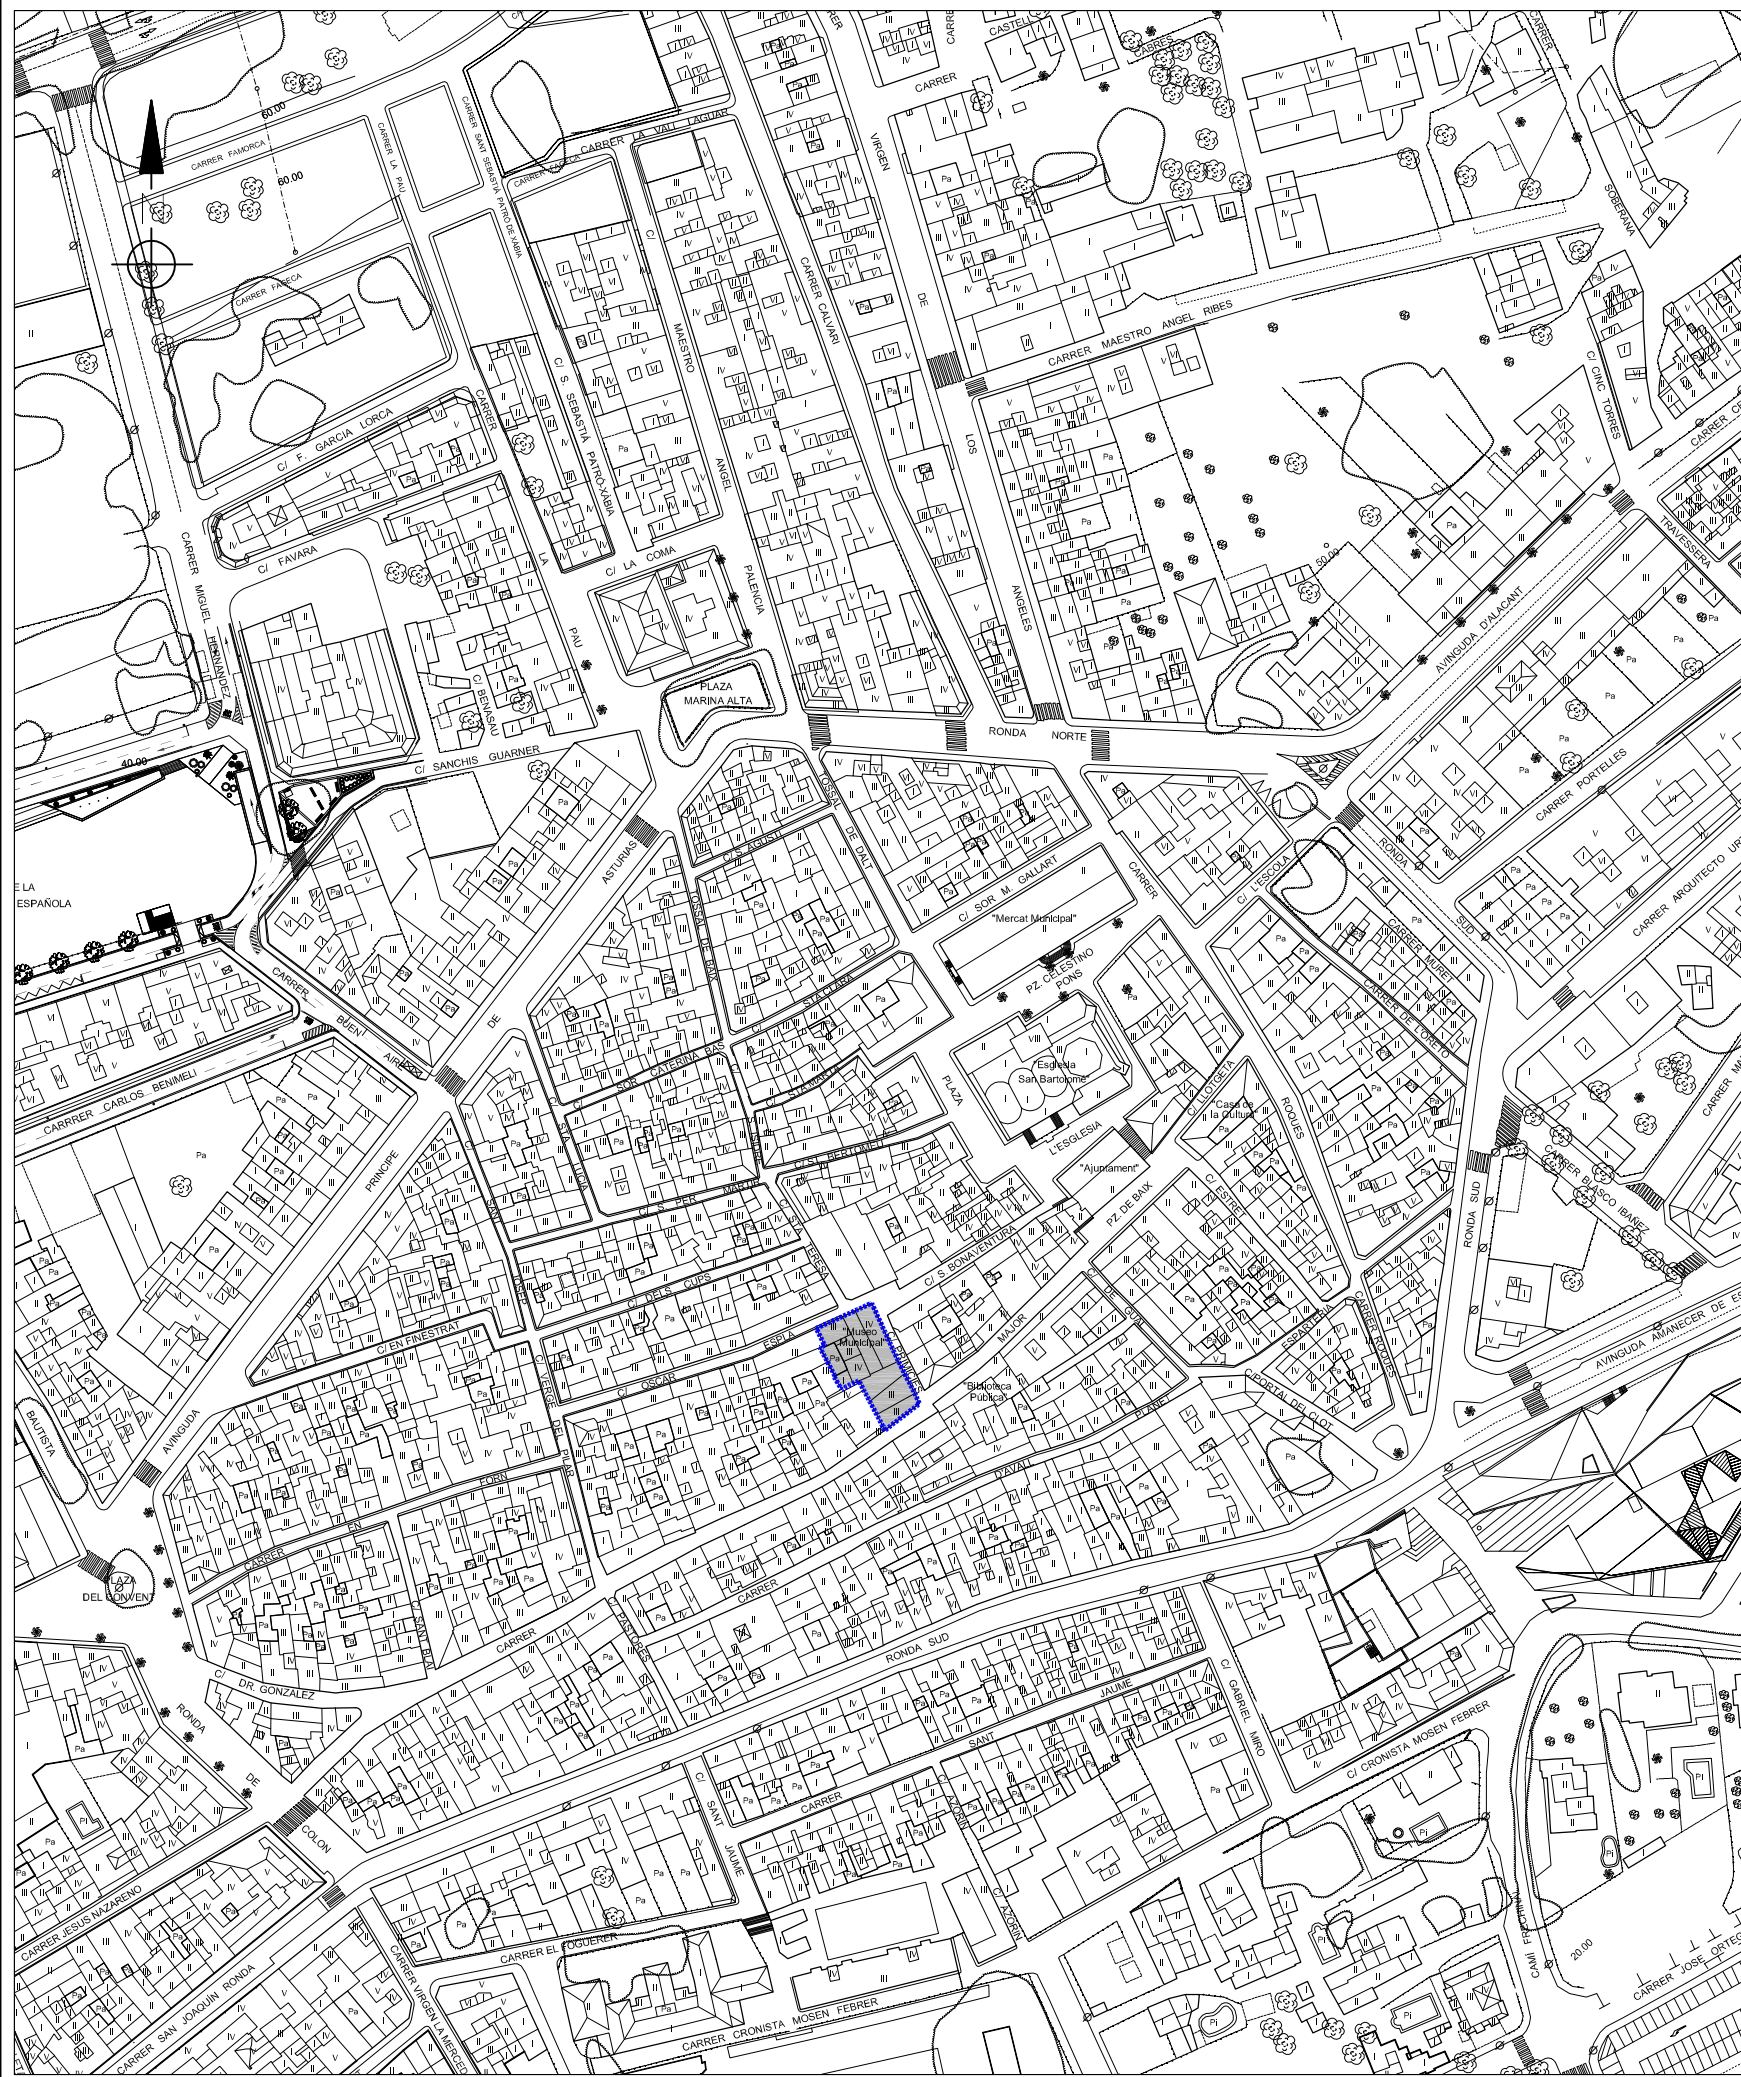

Espai expositiu
sala Mvsev
arqueològic i
etnogràfic municipal
"Soler Blasco"

PLÀNOL

Situació
i emplaçament
sobre cartografia
municipal

NÚMERO **01** [01/04]


ESCALA **1/2000**


DATA **Octubre/ 2013**


SIGNATURA

SS.TT.MM.


DIBUIXAT **José Boluda**

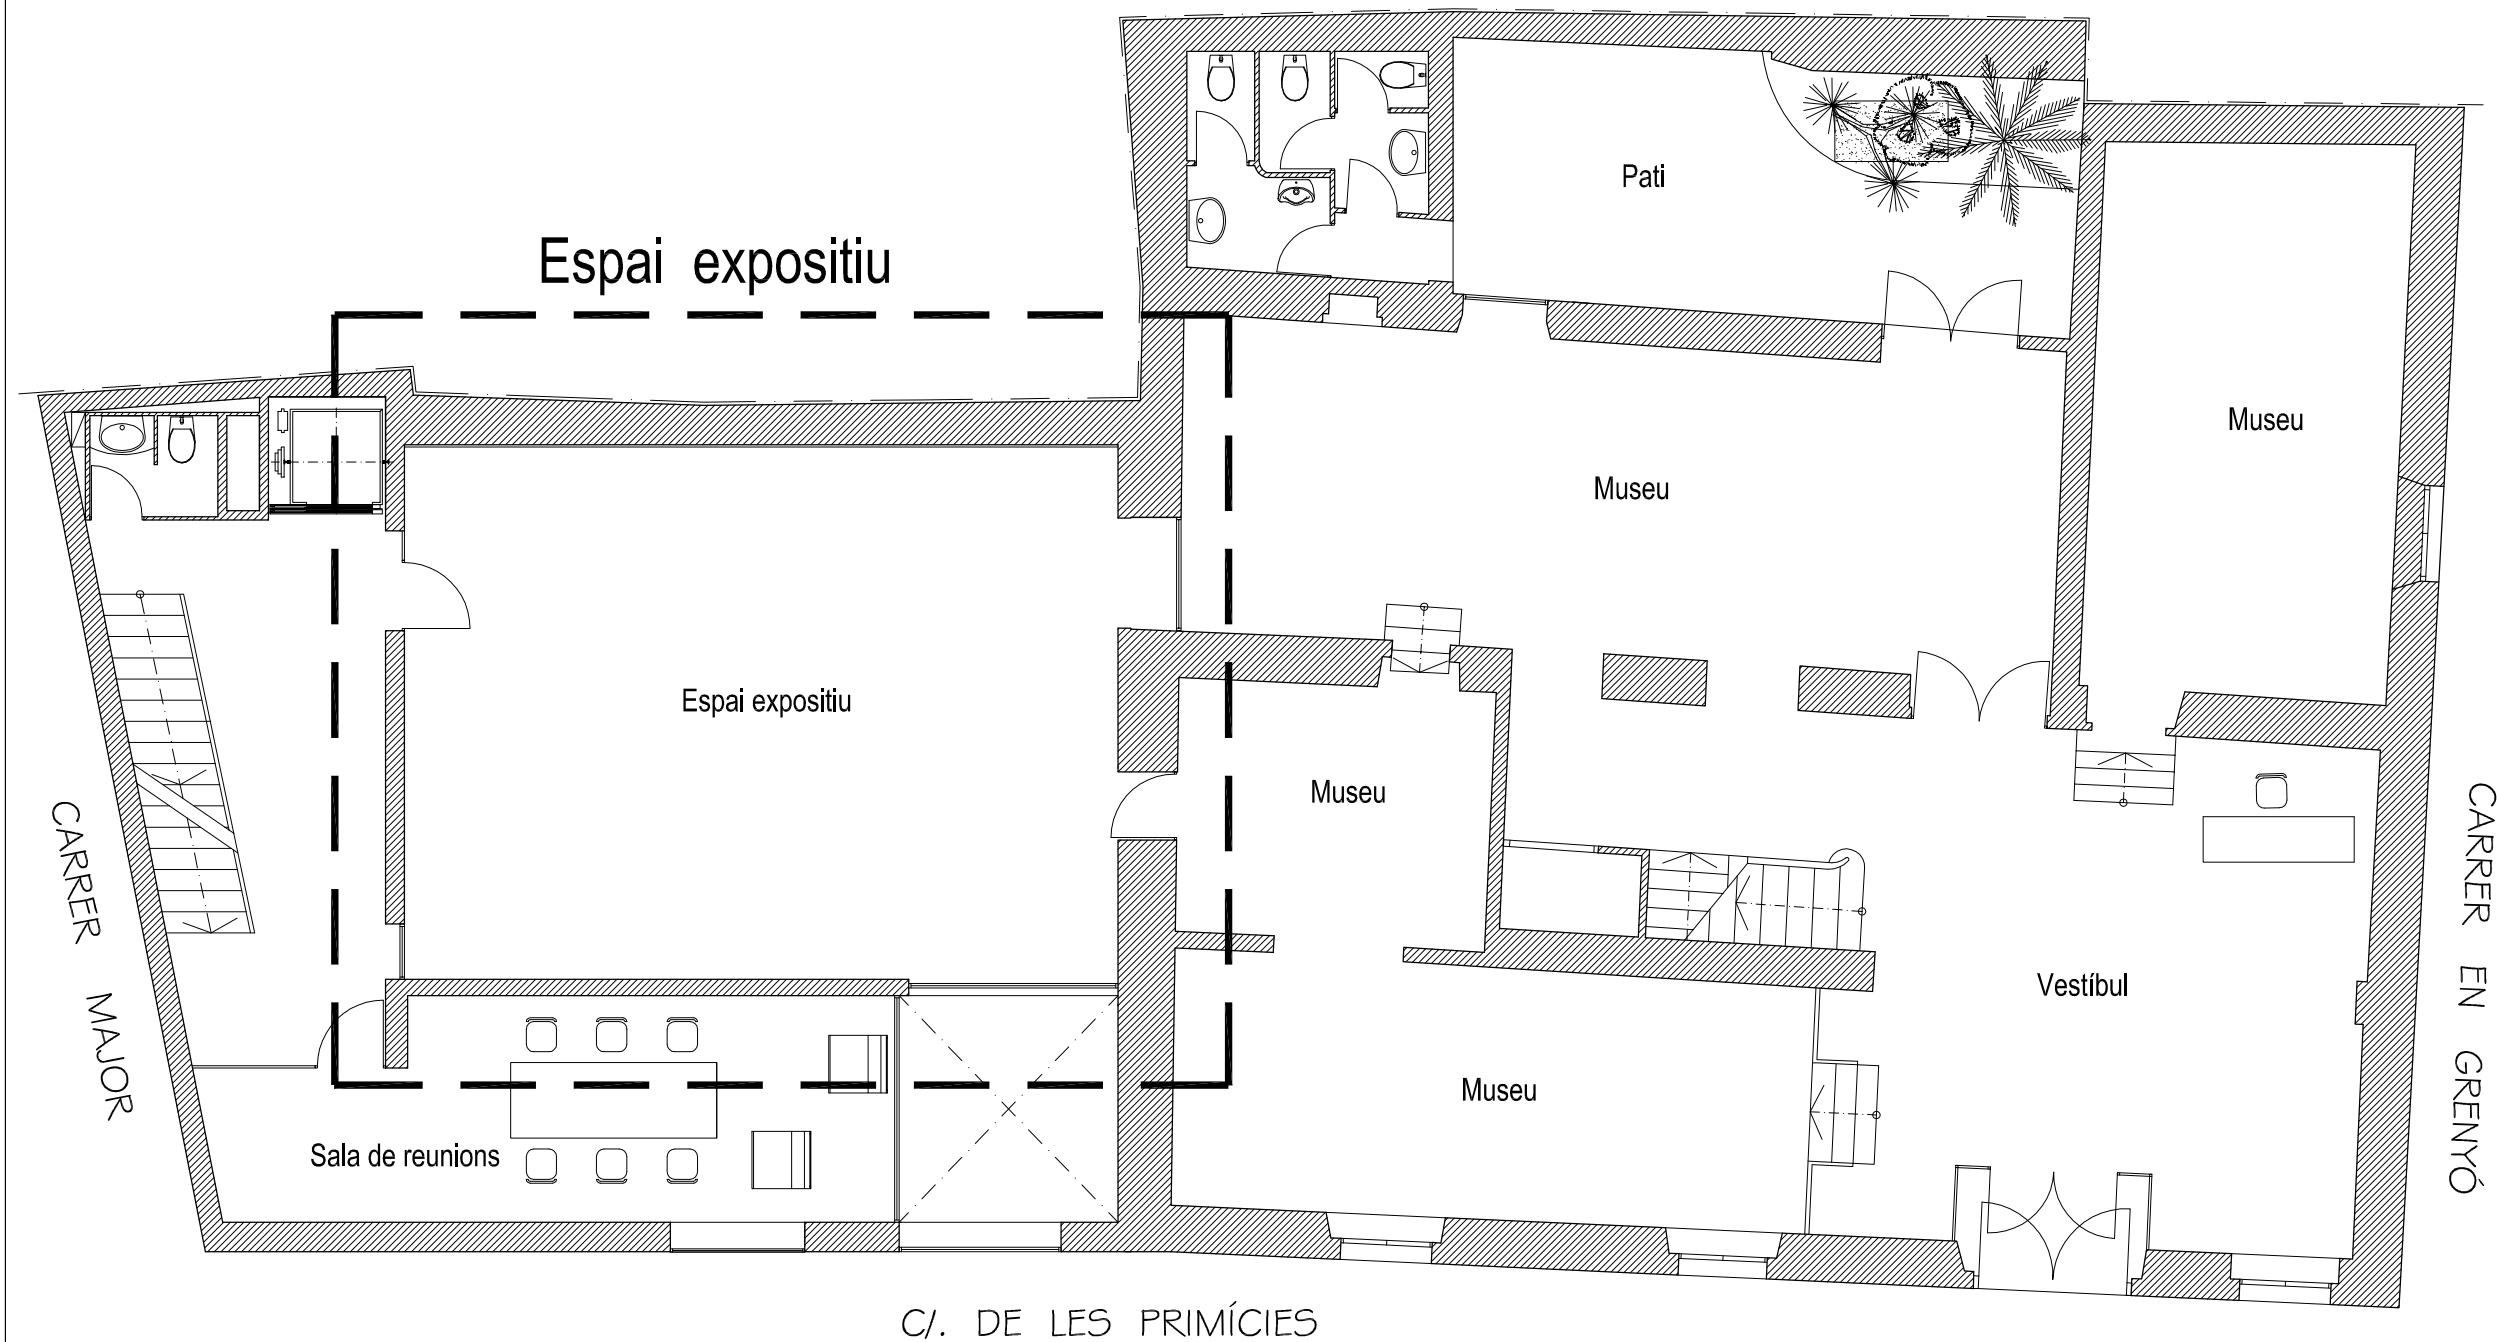

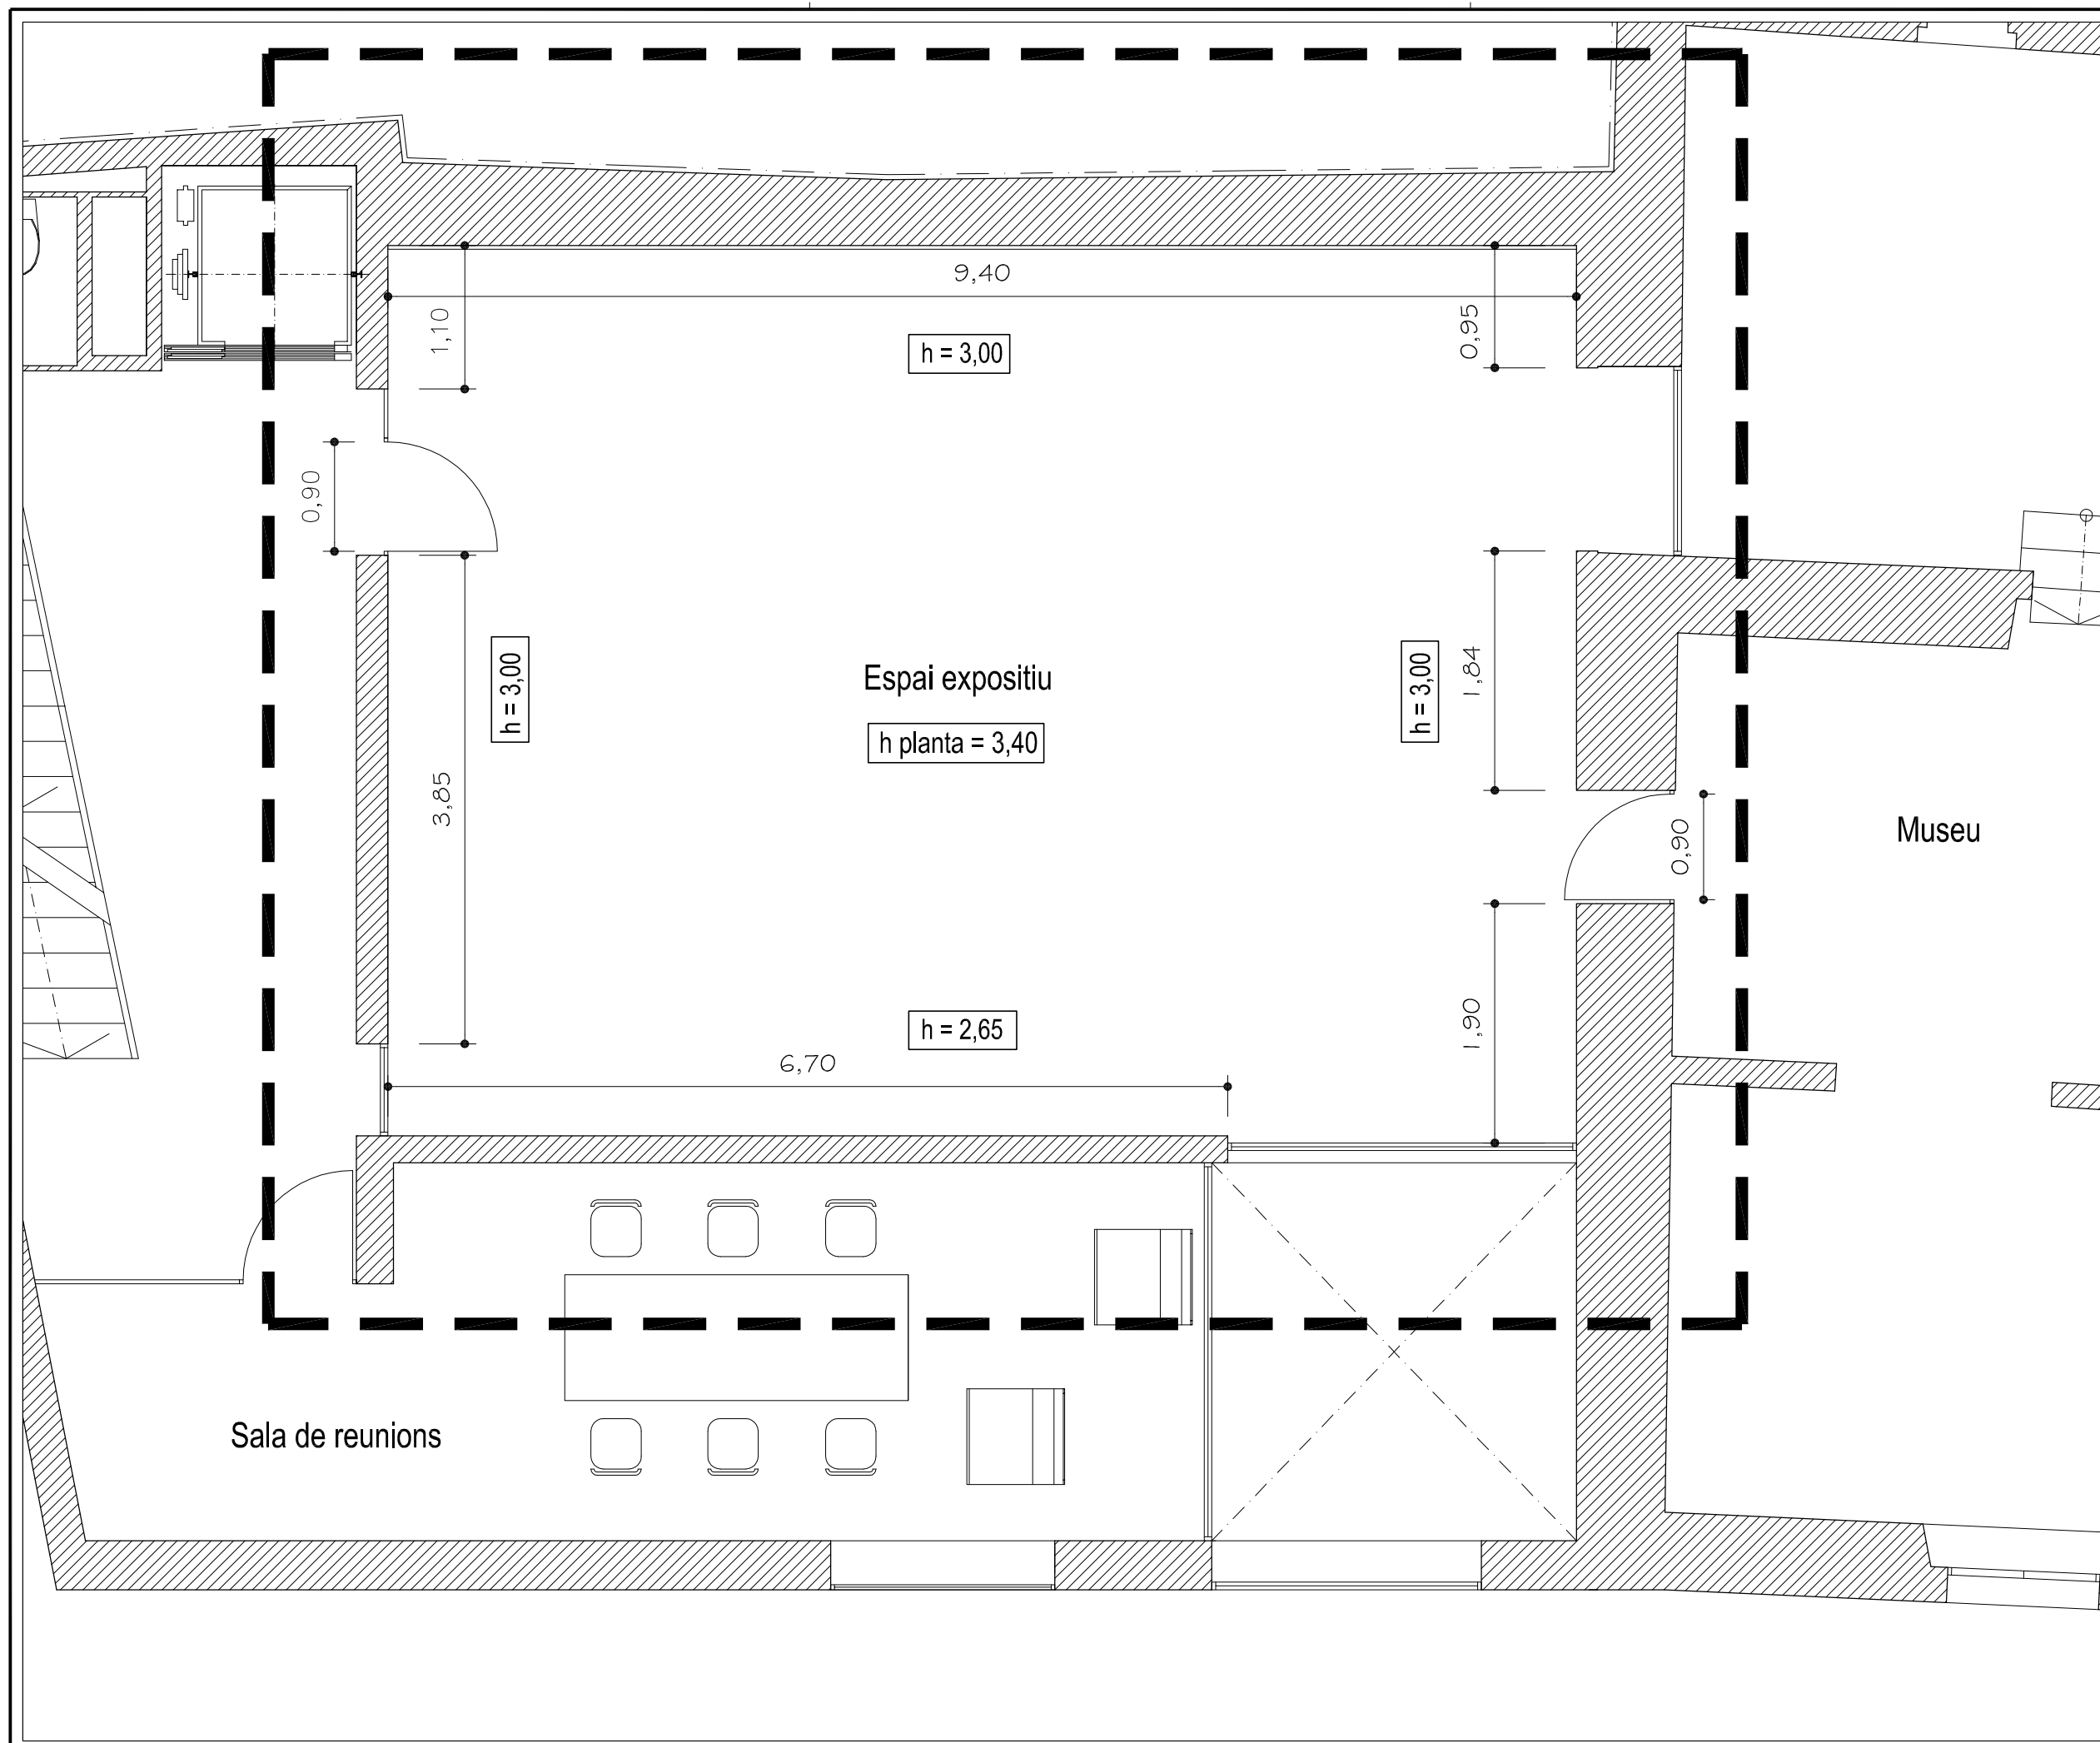


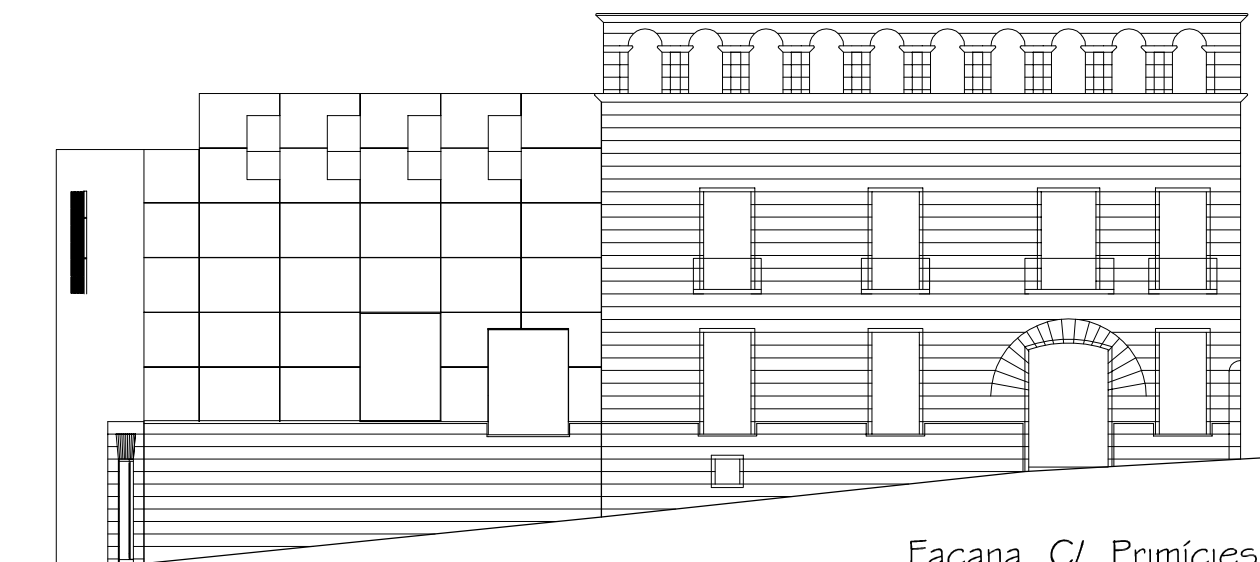

Façana C/. Primícies

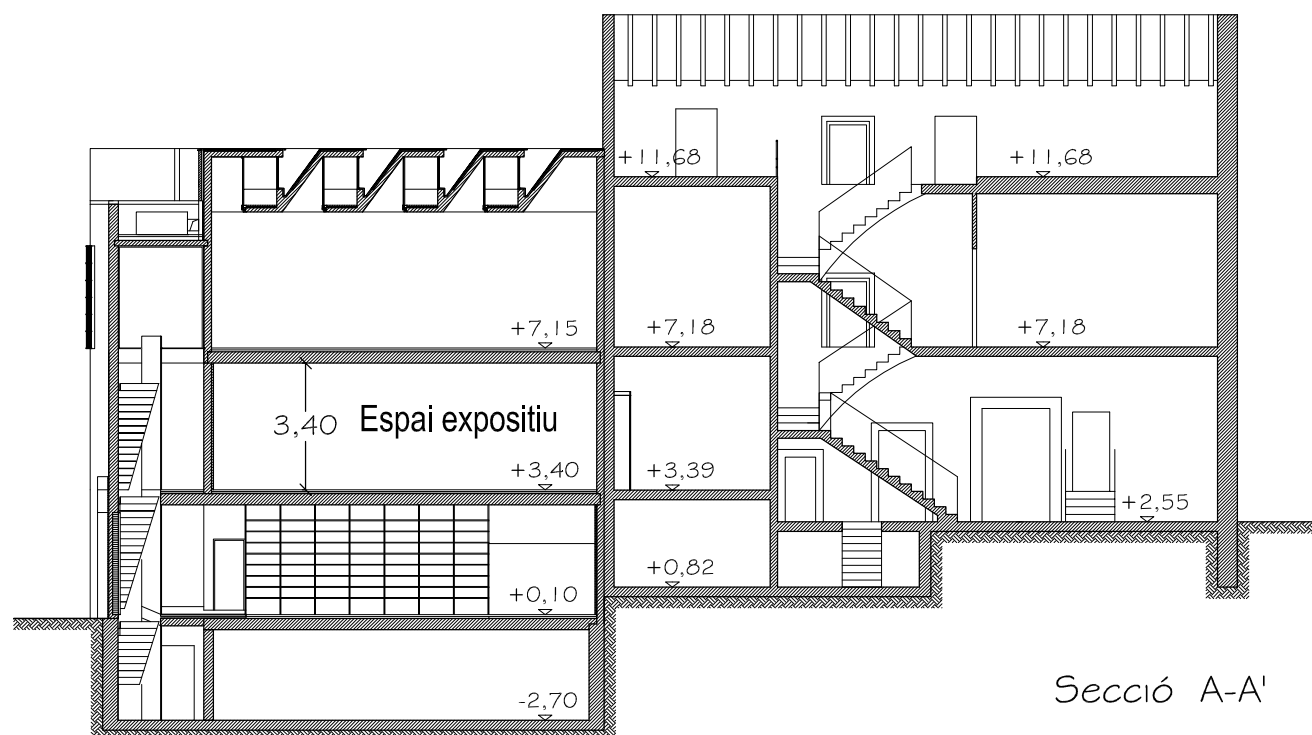

Secció A-A'

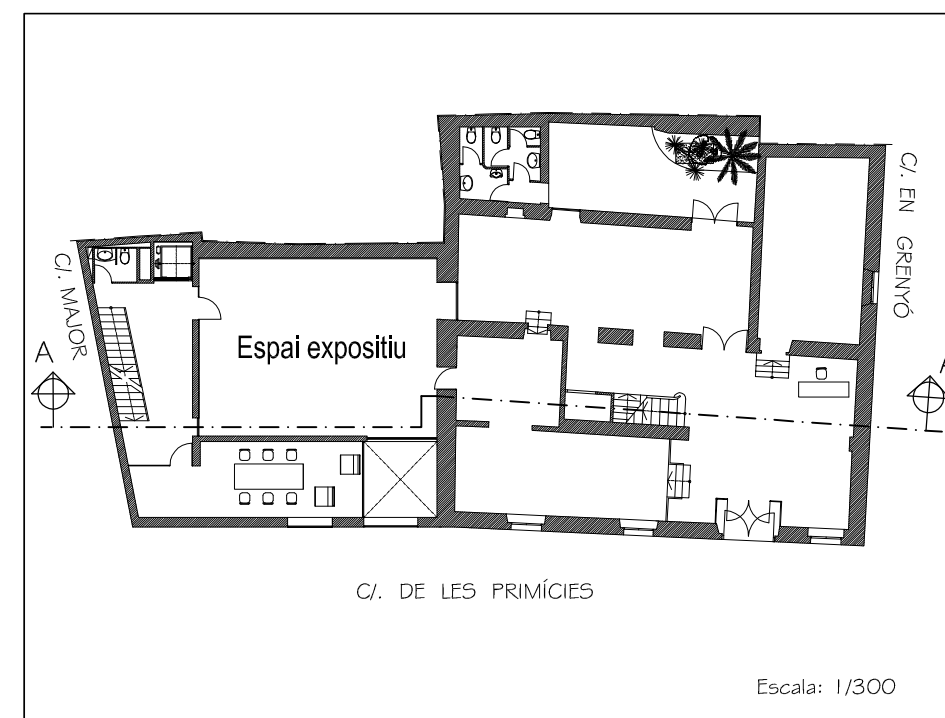

C/. DE LES PRIMÍCIES

Escala: 1/300

